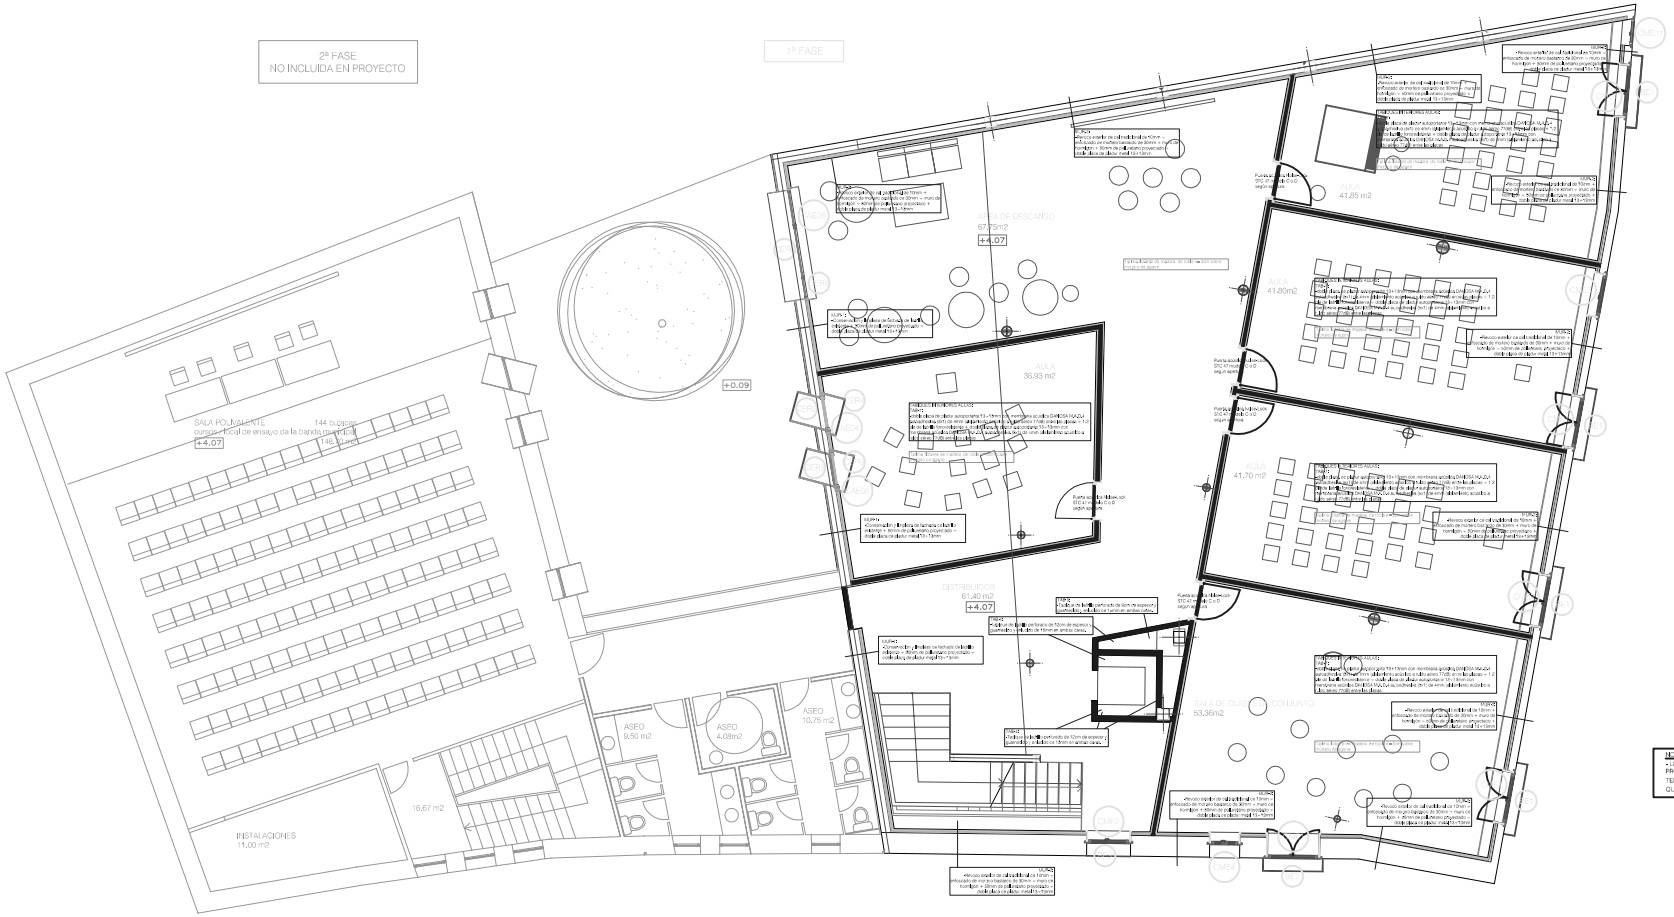

NOTA:
- LSE APLICARÁ A LOS TIRANTES EXISTENTES Y AL ENTRAMADO DE LA FACHADA PRINCIPAL 4cm DE PROTECCION CON PLACAS DE YESO PARA CUMPLIR EN RF 90. - LOS TIRANTES QUE QUEDEN VISTOS TENDRAN 1mm DE PINTURA INTUMESCENTE PARA CUMPLIR CON RF 90. - LAS PLACAS DE ANCLAJE HAY QUE APLICARLES IDENTICAS PROTECCIONES.

A6

PLANTA PRIMERA
ESCALA 1/100

JUNTA DE CASTILLA Y LEON

CONSEJERIA DE FOMENTO

PROYECTO BÁSICO

1ªFASE DE RESTAURACION DEL EDIFICIO DE LA PLAZA DE LA VILLA, Nº 18 Y 19, EN AREVALO (AVILA)

PLAZA DE LA VILLA Nº 18 Y 19, ARÉVALO, ÁVILA

A4

ARQUITECTO

FECHA : OCTUBRE 2007

AUTOR : JOSE MANUEL SANZ SANZ

PLANO : PLANTA PRIMERA

ESCALAS : E:1/100