


2ª FASE  
NO INCLUIDA EN PROYECTO

1ª FASE

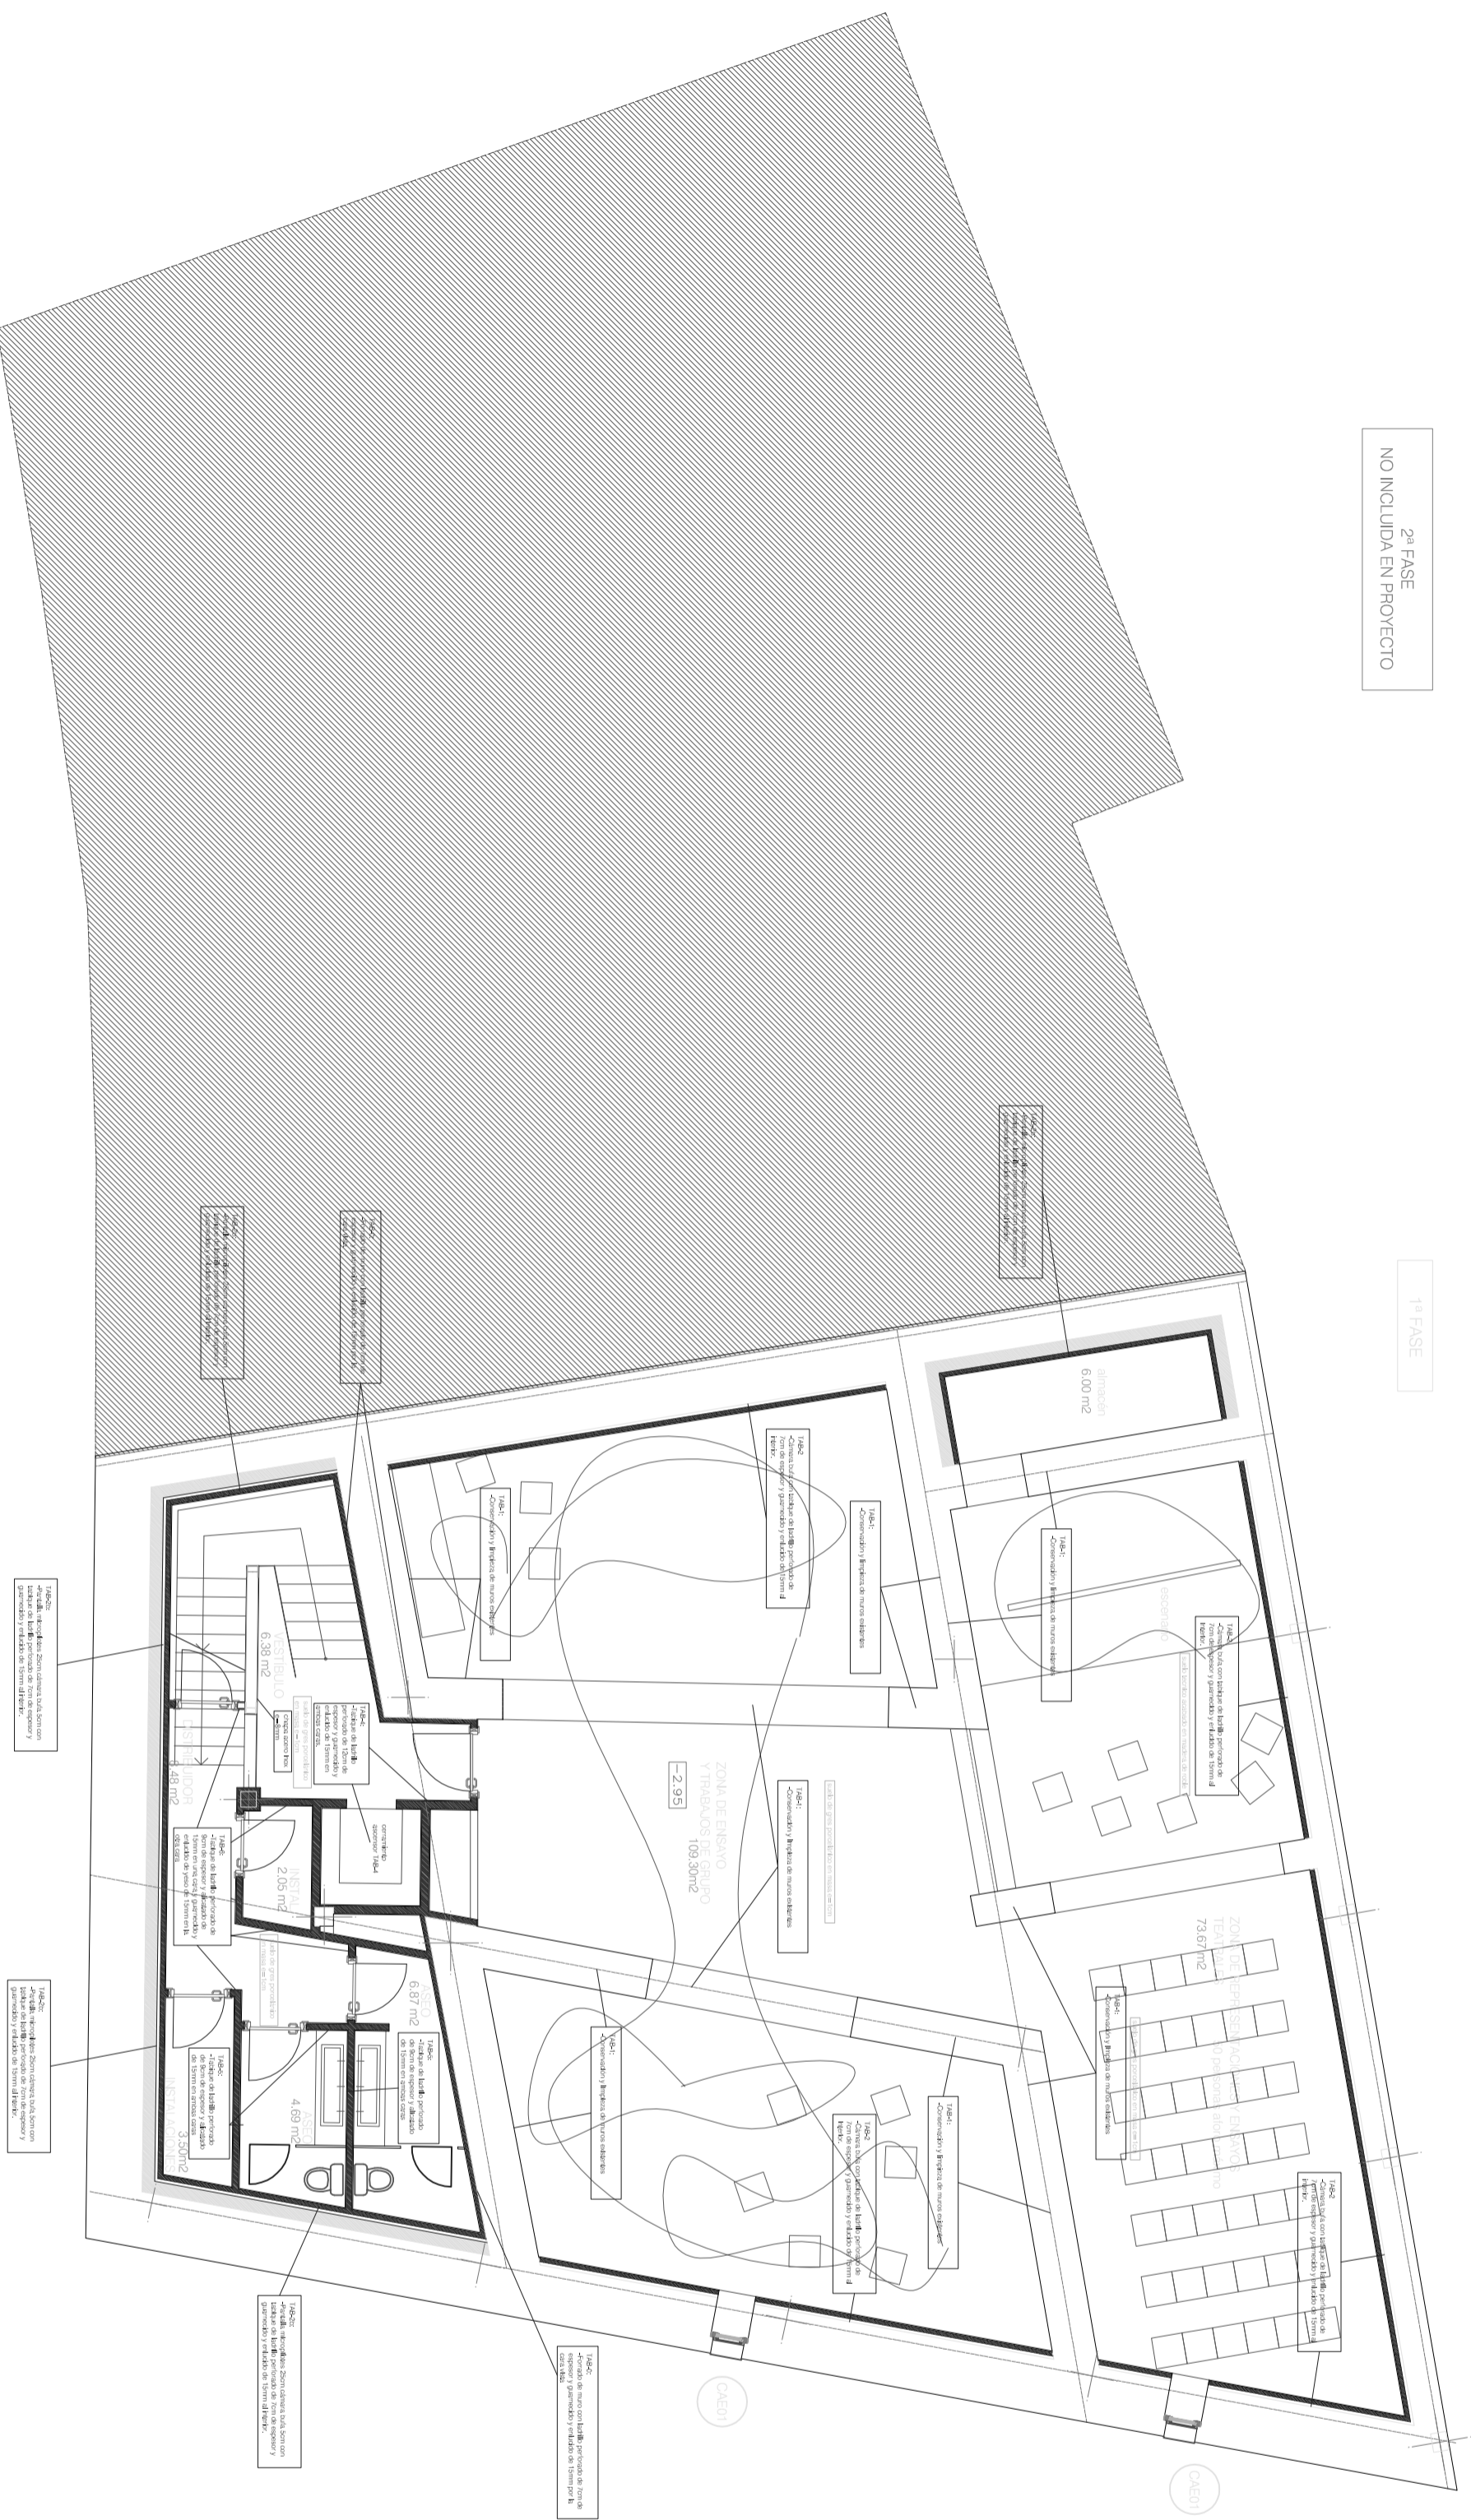

**JUNTA DE CASTILLA Y LEÓN**  
CONSEJERIA DE FOMENTO  
PLANTA SOTANO, ZARZOS

PROYECTO BÁSICO

**1ª FASE DE RESTAURACION DEL EDIFICIO DE LA PLAZA  
DE LA VILLA, Nº 18 Y 19, EN AREVALO (AVILA)**

PLAZA DE LA VILLA Nº 18 Y 19, AREVALO, AVILA

FECHA : OCTUBRE 2007

AUTOR : JOSE MANUEL SANZ SANZ

PLANO : PLANTA SOTANO

ESCALAS : E. 1/50

**A2**  
ARQUITECTO