
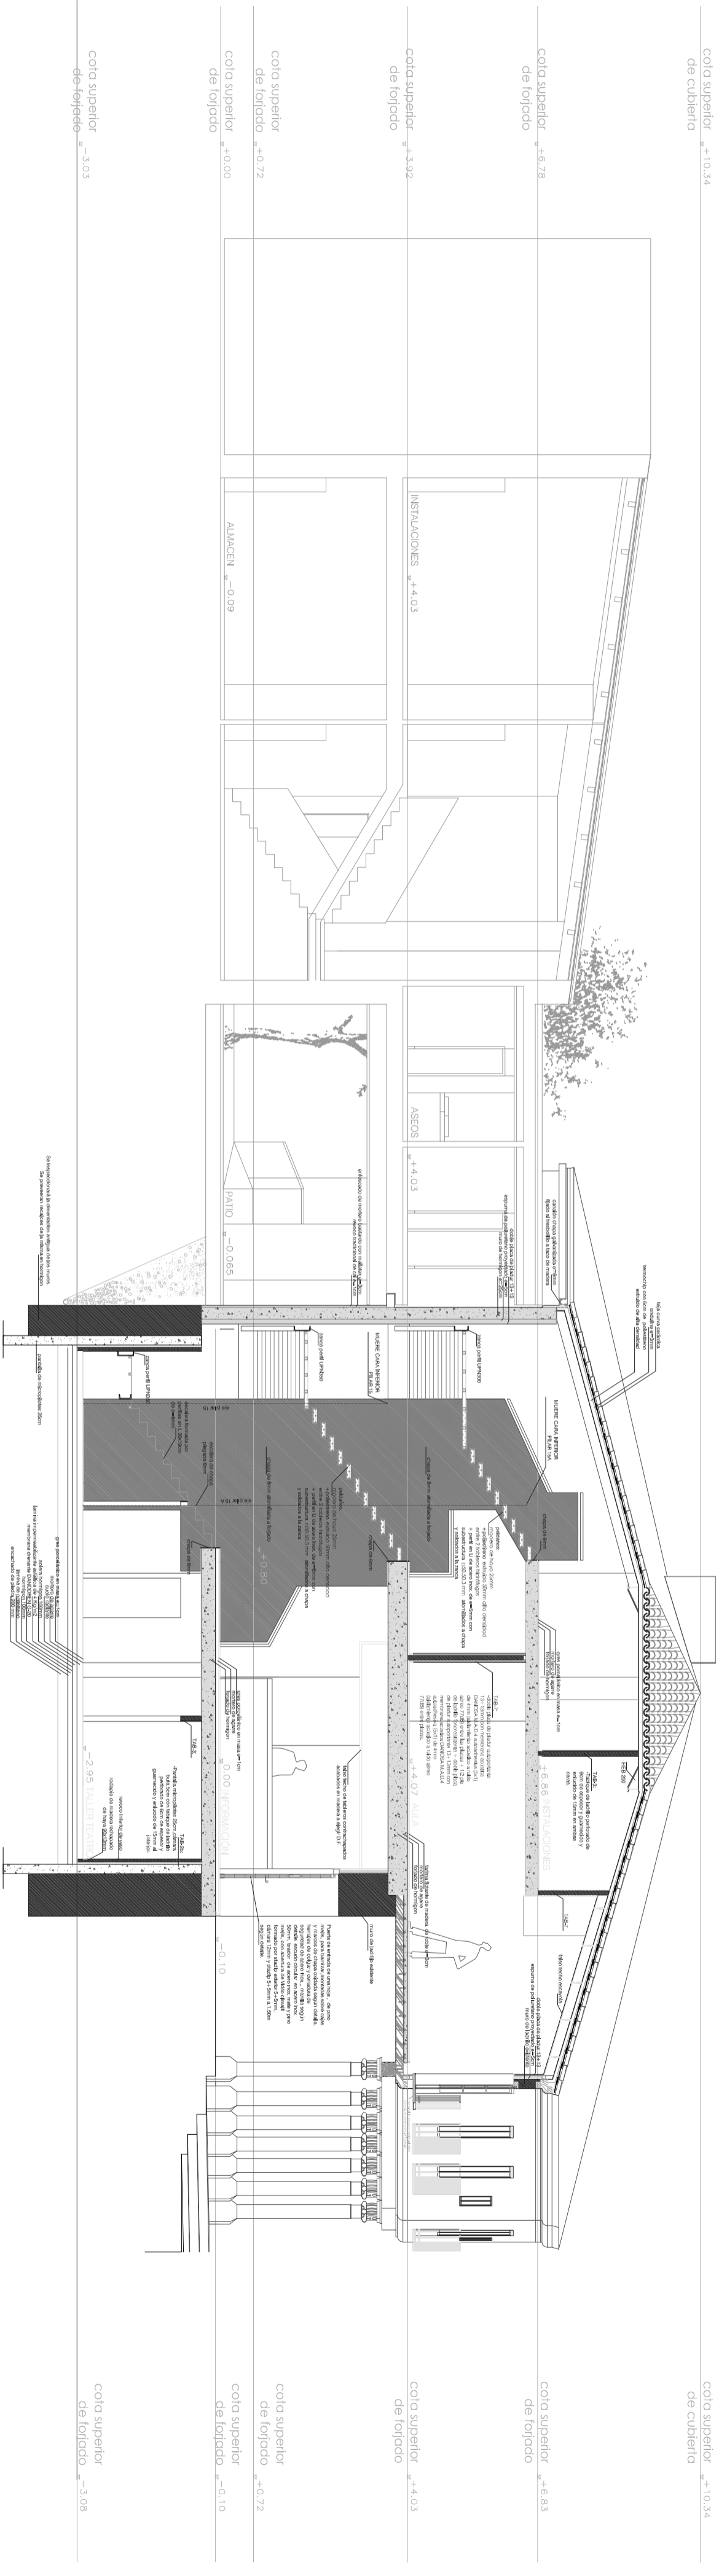


2ª FASE
NO INCLUIDA EN PROYECTO

1ª FASE

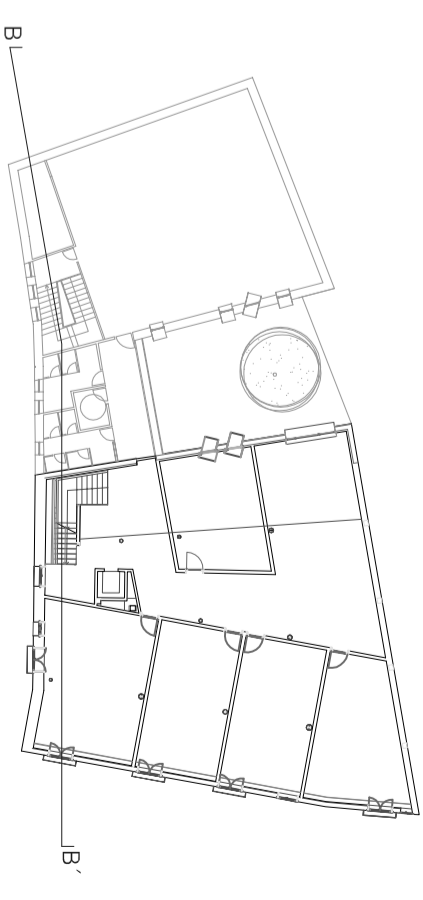

JUNTA DE CASTILLA Y LEON
CONSEJERIA DE FOMENTO

PROYECTO BÁSICO
1ª FASE DE RESTAURACION DEL EDIFICIO DE LA PLAZA DE LA VILLA, Nº 18 Y 19, EN AREVALO (AVILLA)
PLAZA DE LA VILLA Nº 18 Y 19, AREVALO, AVILA

A13

FECHA : OCTUBRE 2007
AUTOR : JOSE MANUEL SANZ SANZ
PLANO : SECCION TRANSVERSAL B-B'
ESCALAS : E: 1/100

A8
ARQUITECTO