ARQUETA DE ACOMETIDA

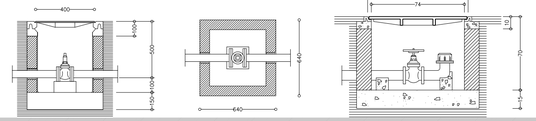

BOCA DE INCENDIO

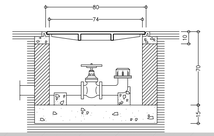

BOCA DE RIEGO

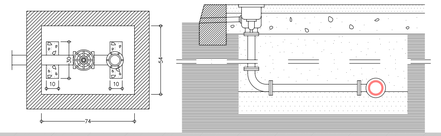

SUMIDERO DE PLUVIALES

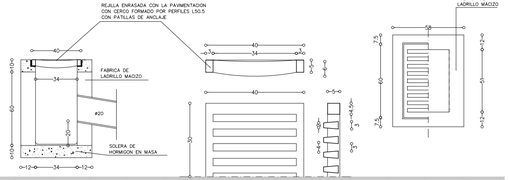

POZO REGISTRO CIRCULAR

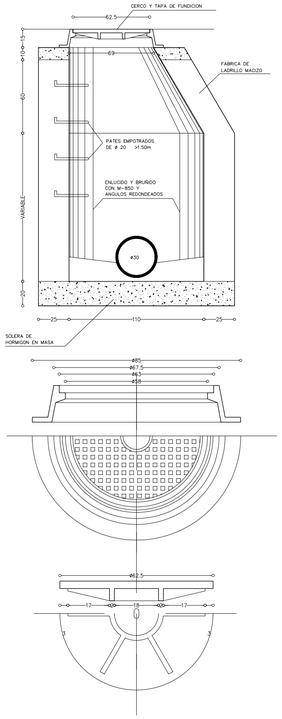

ARQUETA LLAVE DE PASO
CON GRIFO DE VACIADO

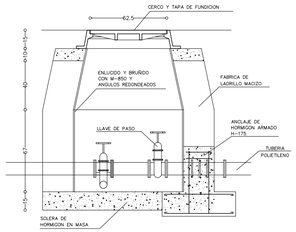

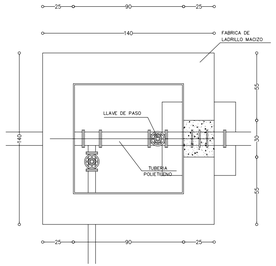

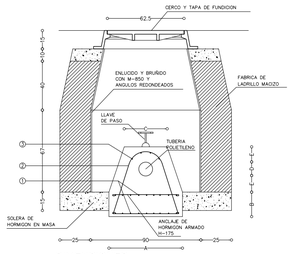

DIMENSIONES

DIAM.	A	B	C	E	1 ø	2 nø	3 nø
100	60	20	35	15	6	4-12	6-6

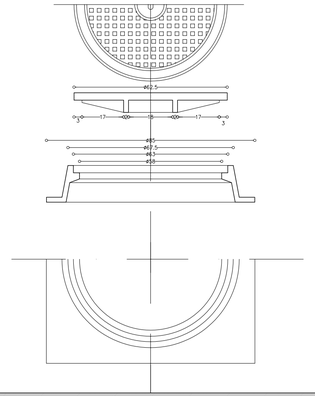

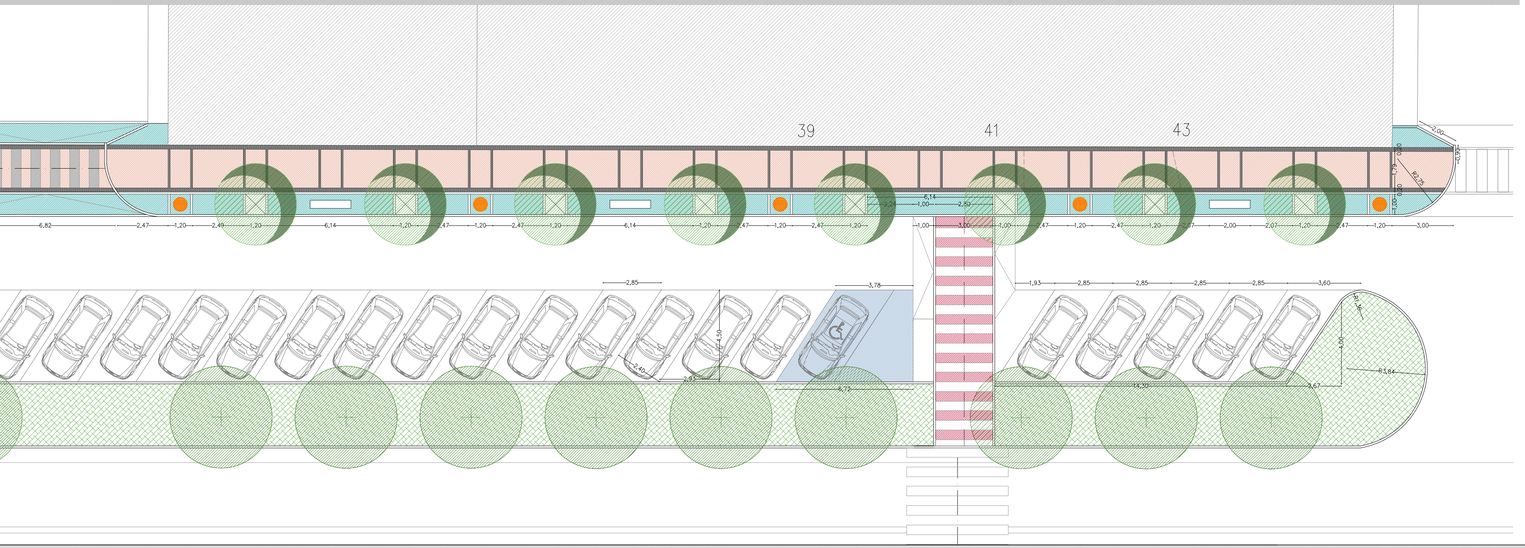

PROYECTO BÁSICO Y DE EJECUCIÓN DE PAVIMENTACIÓN Y MEJORA DE INSTALACIONES EN AVENIDA EMILIO ROMERO 1 FASE DEL 23 AL 43

PROMOTOR: AYUNTAMIENTO DE ARÉVALO

COTAS Y SECCIONES TIPO. ESCALA 1/50 Y 1/25

4B