ADOQUÍN DE HORMIGÓN COCA GRIS

ADOQUÍN DE HORMIGÓN COCA TABACO

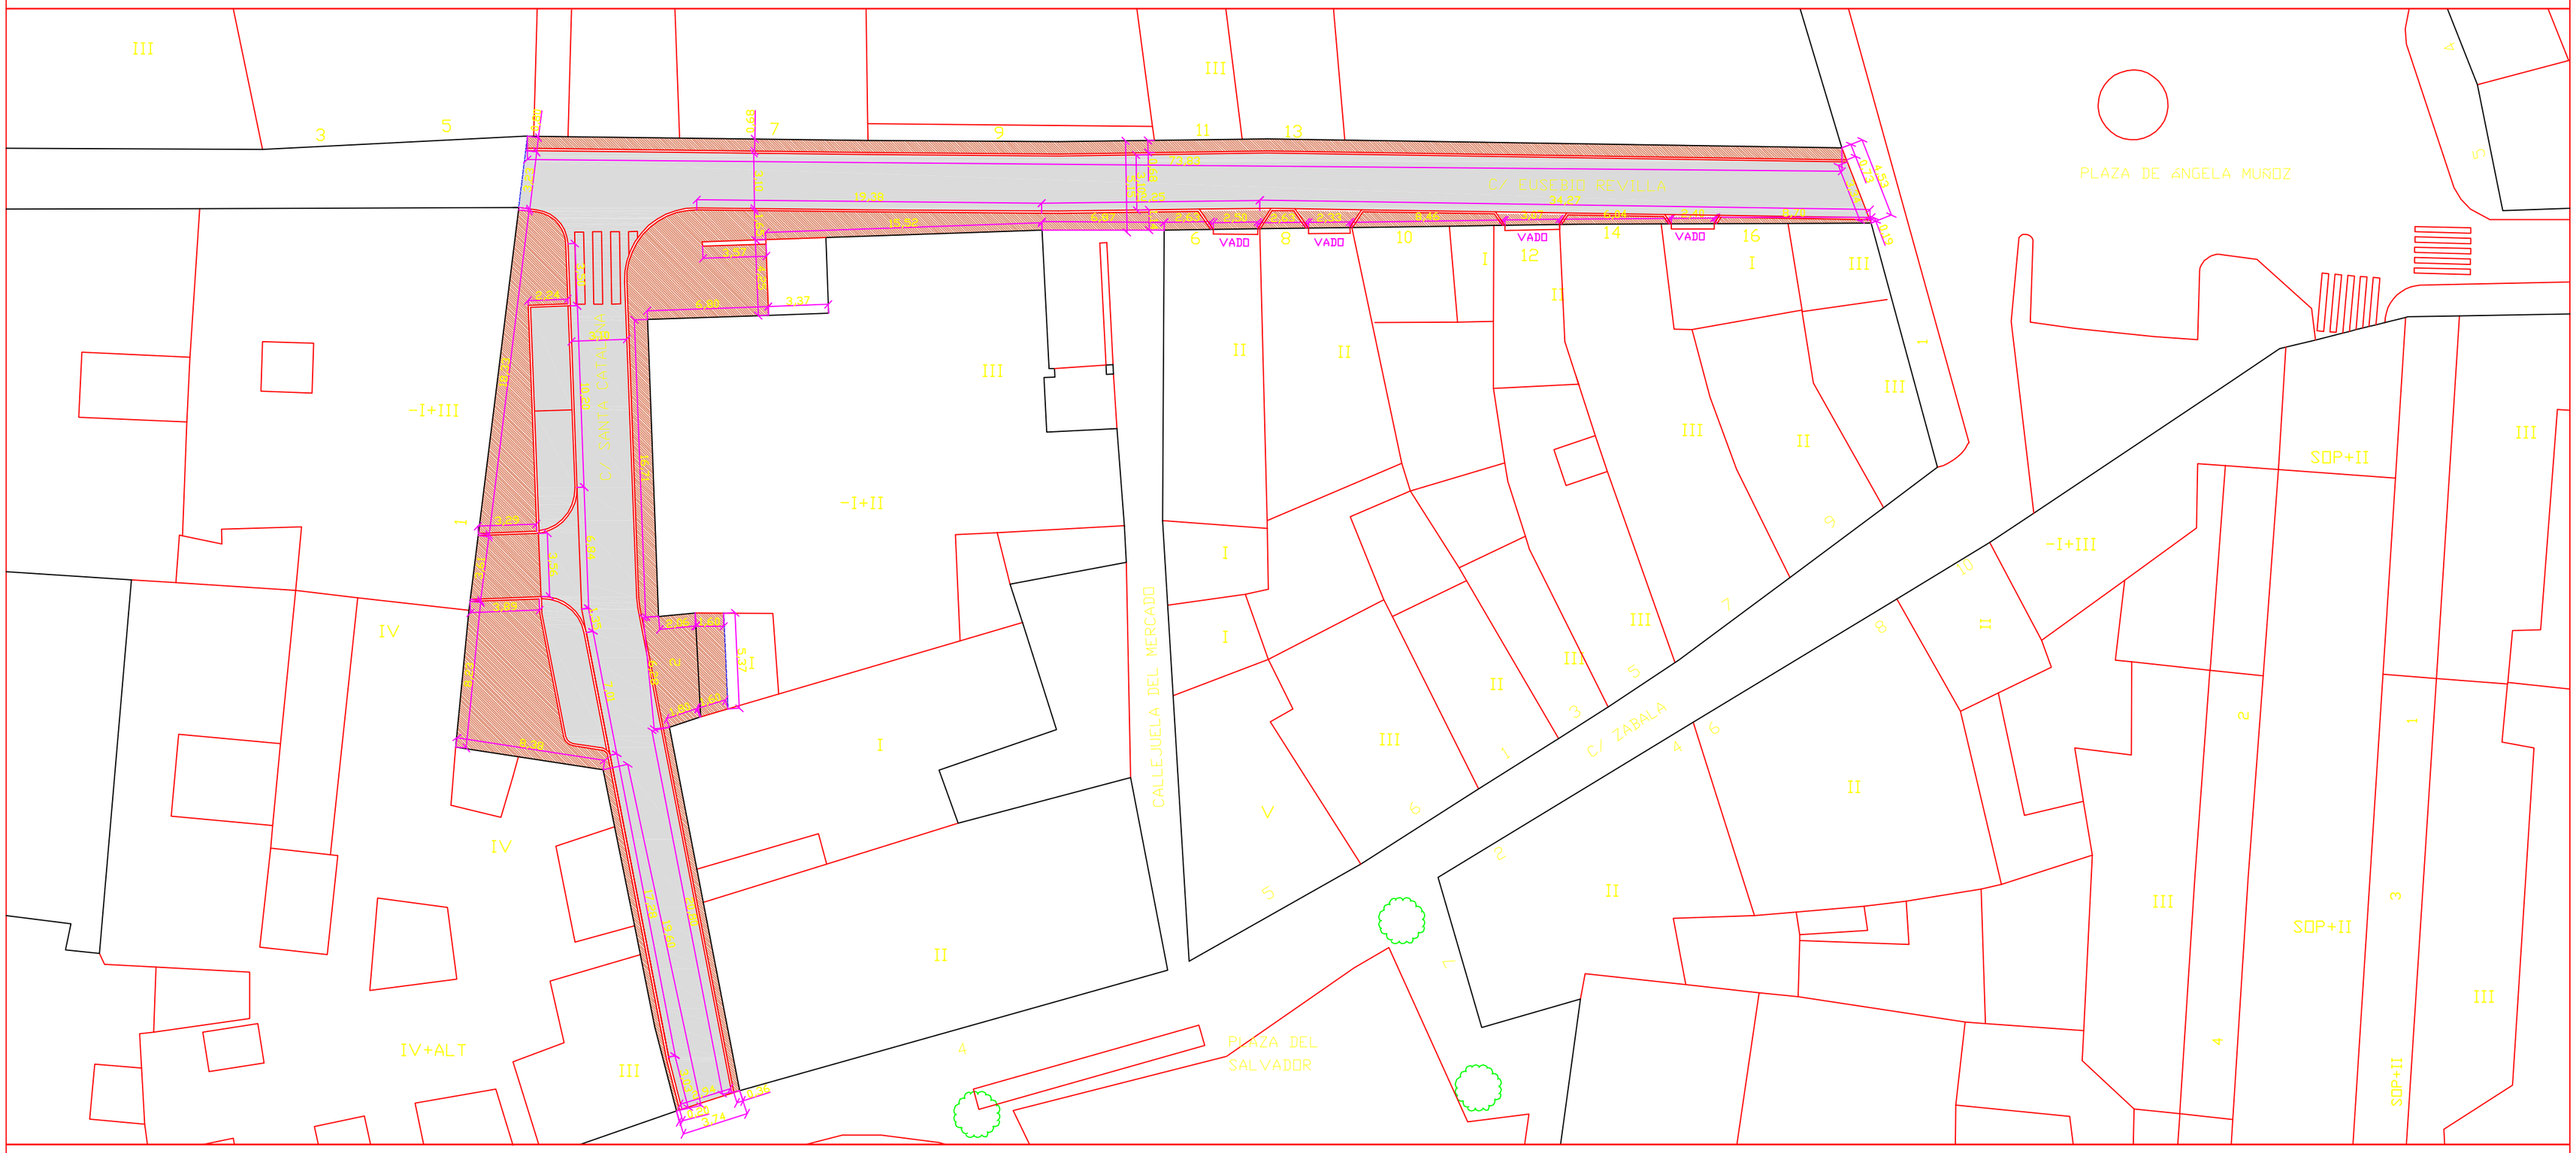

PROYECTO BÁSICO Y DE EJECUCIÓN DE PAVIMENTACIÓN Y MEJORA DEL ALUMBRADO EN c/EUSEBIO REVILLA, c/SANTA CATALINA, c/PANERAS DEL REY y PLAZA DE LA MORAÑA (1ª FASE) EN ARÉVALO (ÁVILA)

PLAN PROVINCIAL 2009
OBRA Nº 5

Promotor: EXCMO. AYUNTAMIENTO DE ARÉVALO
Arquitectos: JAVIER BRETÓN DELLMANS / FRANCISCO ALBERT BORDALLO

PAVIMENTACIÓN. ESCALA 1/250

PLANO Nº 3