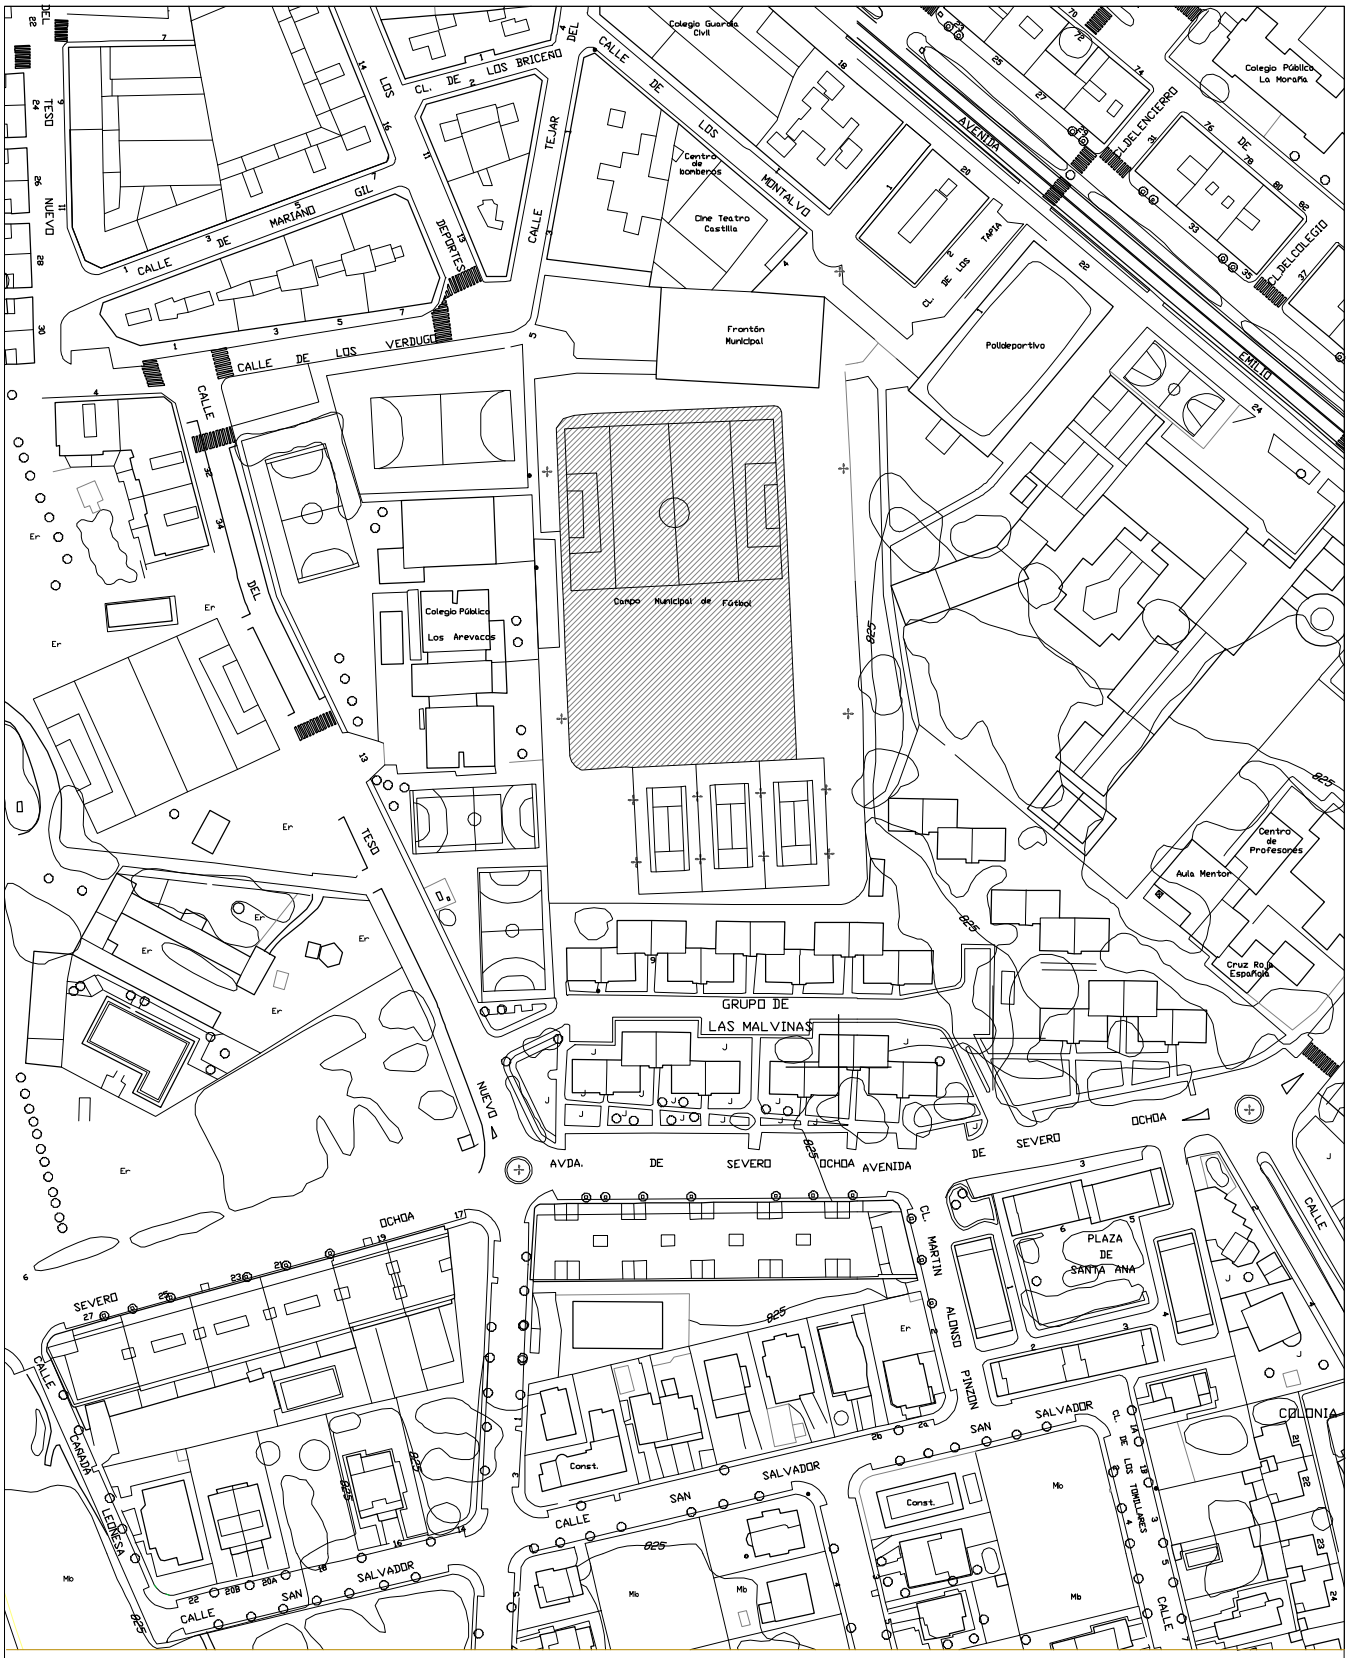

PROYECTO DE EJECUCIÓN

CAMPO DE FÚTBOL DE HIERBA ARTIFICIAL

FONDO ESTATAL PARA EL EMPLEO Y LA SOSTENIBILIDAD LOCAL

SITUACIÓN

c/ TEJAR DEL TIO GABINO, ARÉVALO (ÁVILA)

EXCMO. AYUNTAMIENTO DE ARÉVALO

FDO: JAVIER BRETÓN DELLMANS
ARQUITECTO MUNICIPAL

FRANCISCO ALBERT BORDALLO
ARQUITECTO

PLANO–TÍTULO

EMPLAZAMIENTO

ESCALA

S / E

FECHA

EN 2010

PLANO Nº

01