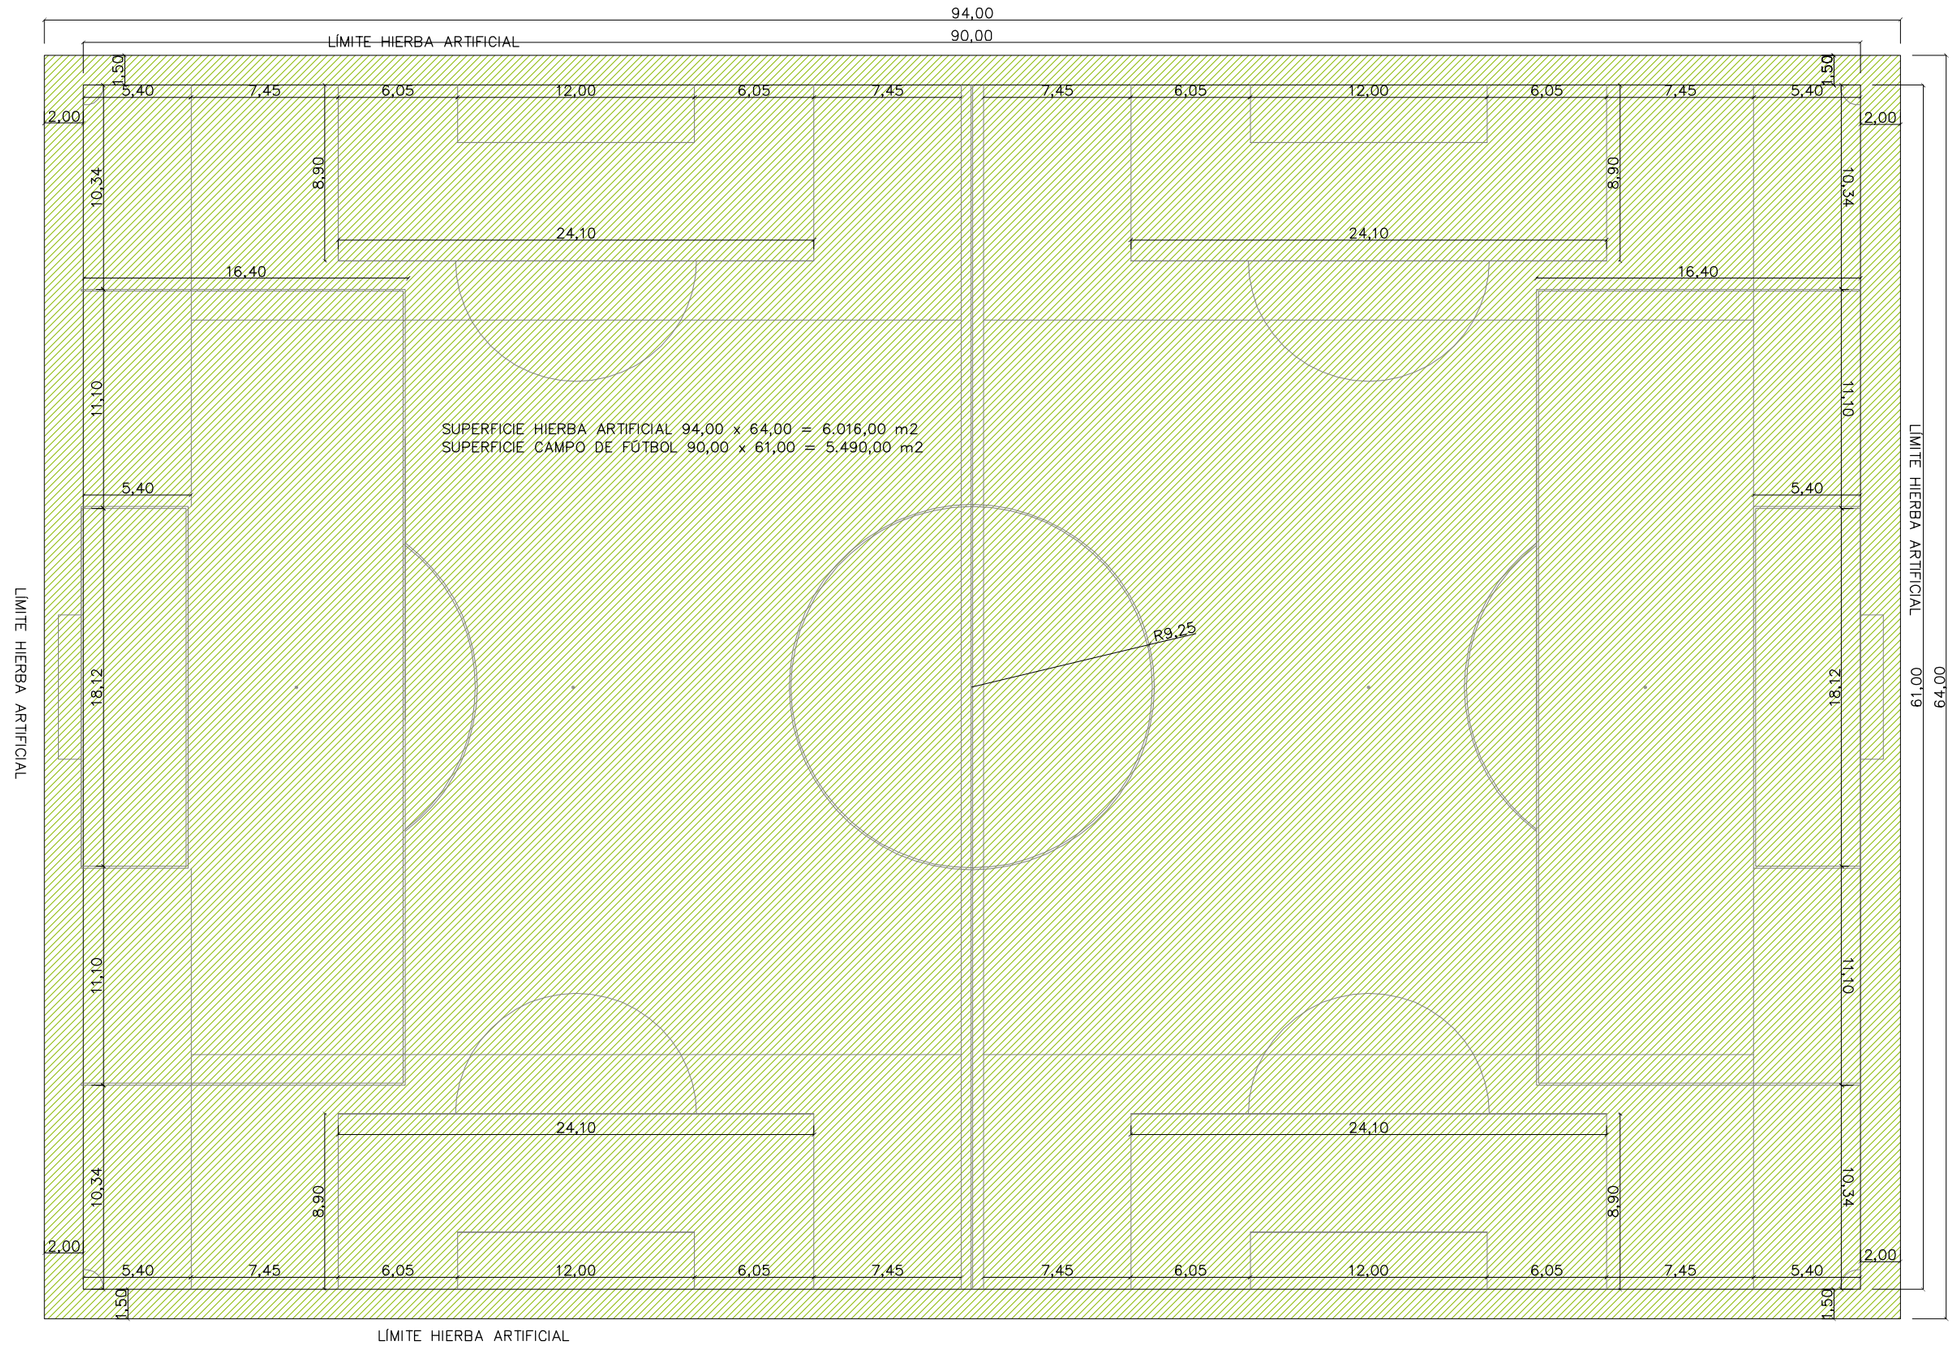

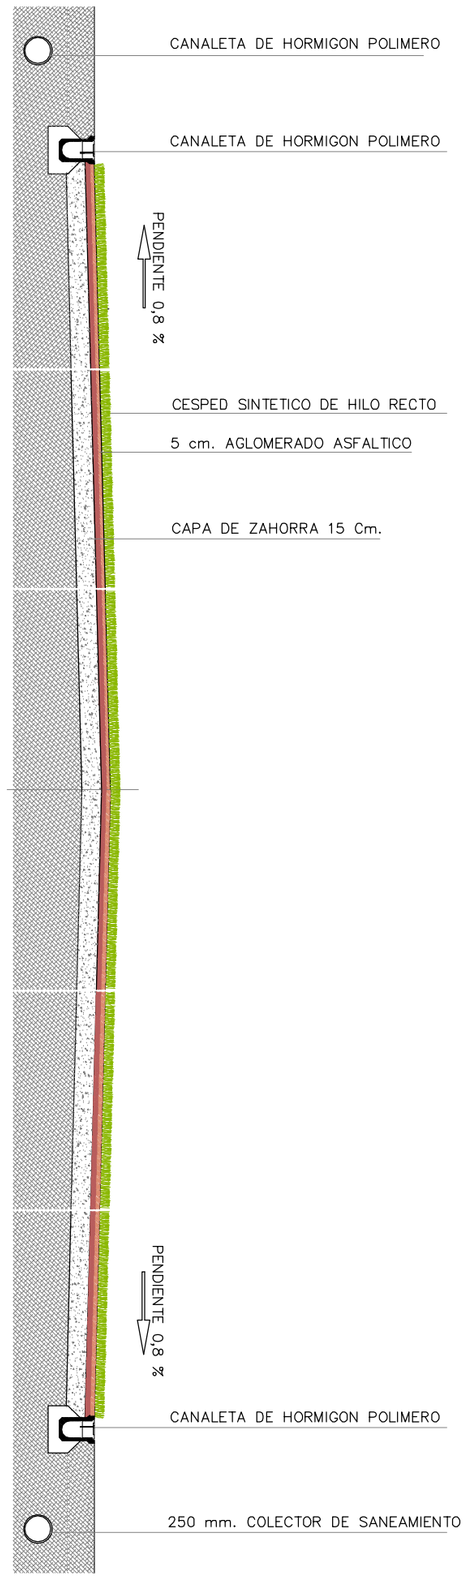

PROYECTO DE EJECUCIÓN DE

CAMPO DE FÚTBOL DE HIERBA ARTIFICIAL

FONDO ESTATAL PARA EL EMPLEO Y LA SOSTENIBILIDAD LOCAL

SITUACIÓN

c/ TEJAR DEL TIO GABINO, ARÉVALO (ÁVILA)

EXCMO. AYUNTAMIENTO DE ARÉVALO

PLANO–TITULO

PLANTA Y SECCIÓN

ESCALA E 1/300

FECHA EN 2010

PLANO Nº 02

FDO: JAVIER BRETÓN DELLMANS
ARQUITECTO MUNICIPAL

FRANCISCO ALBERT BORDALLO
ARQUITECTO