
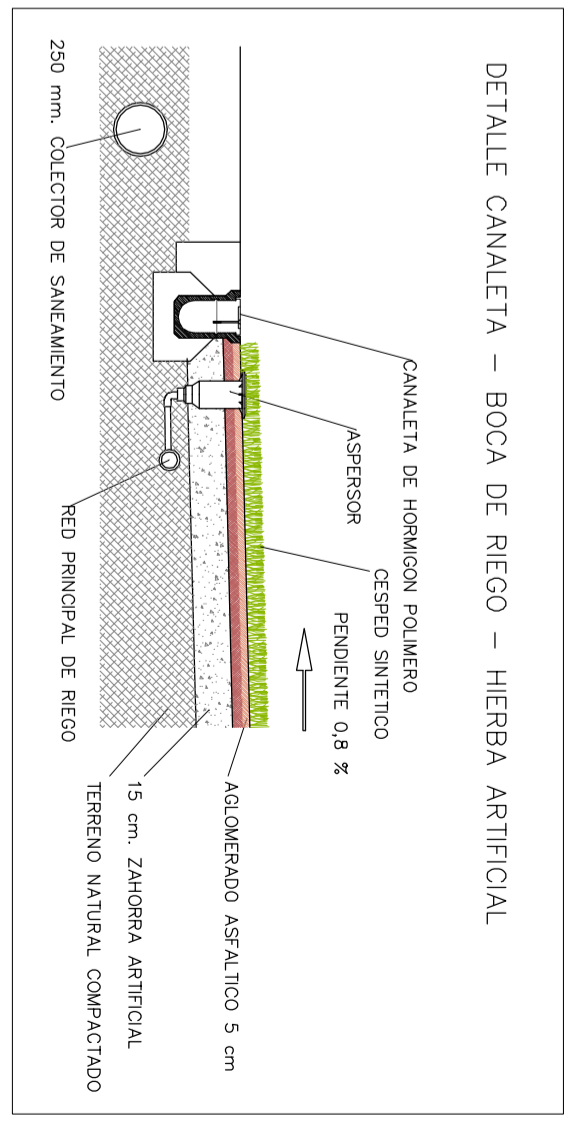
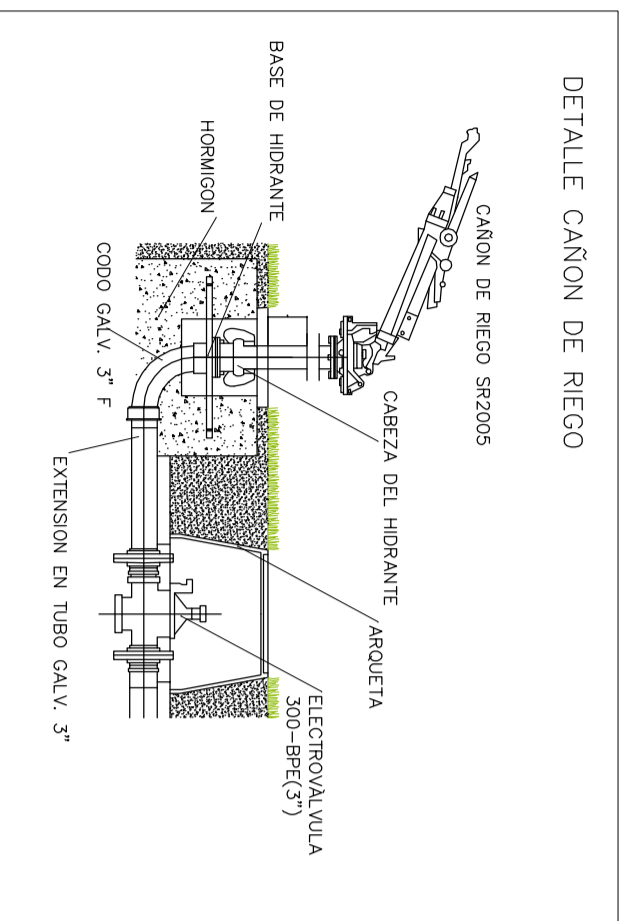
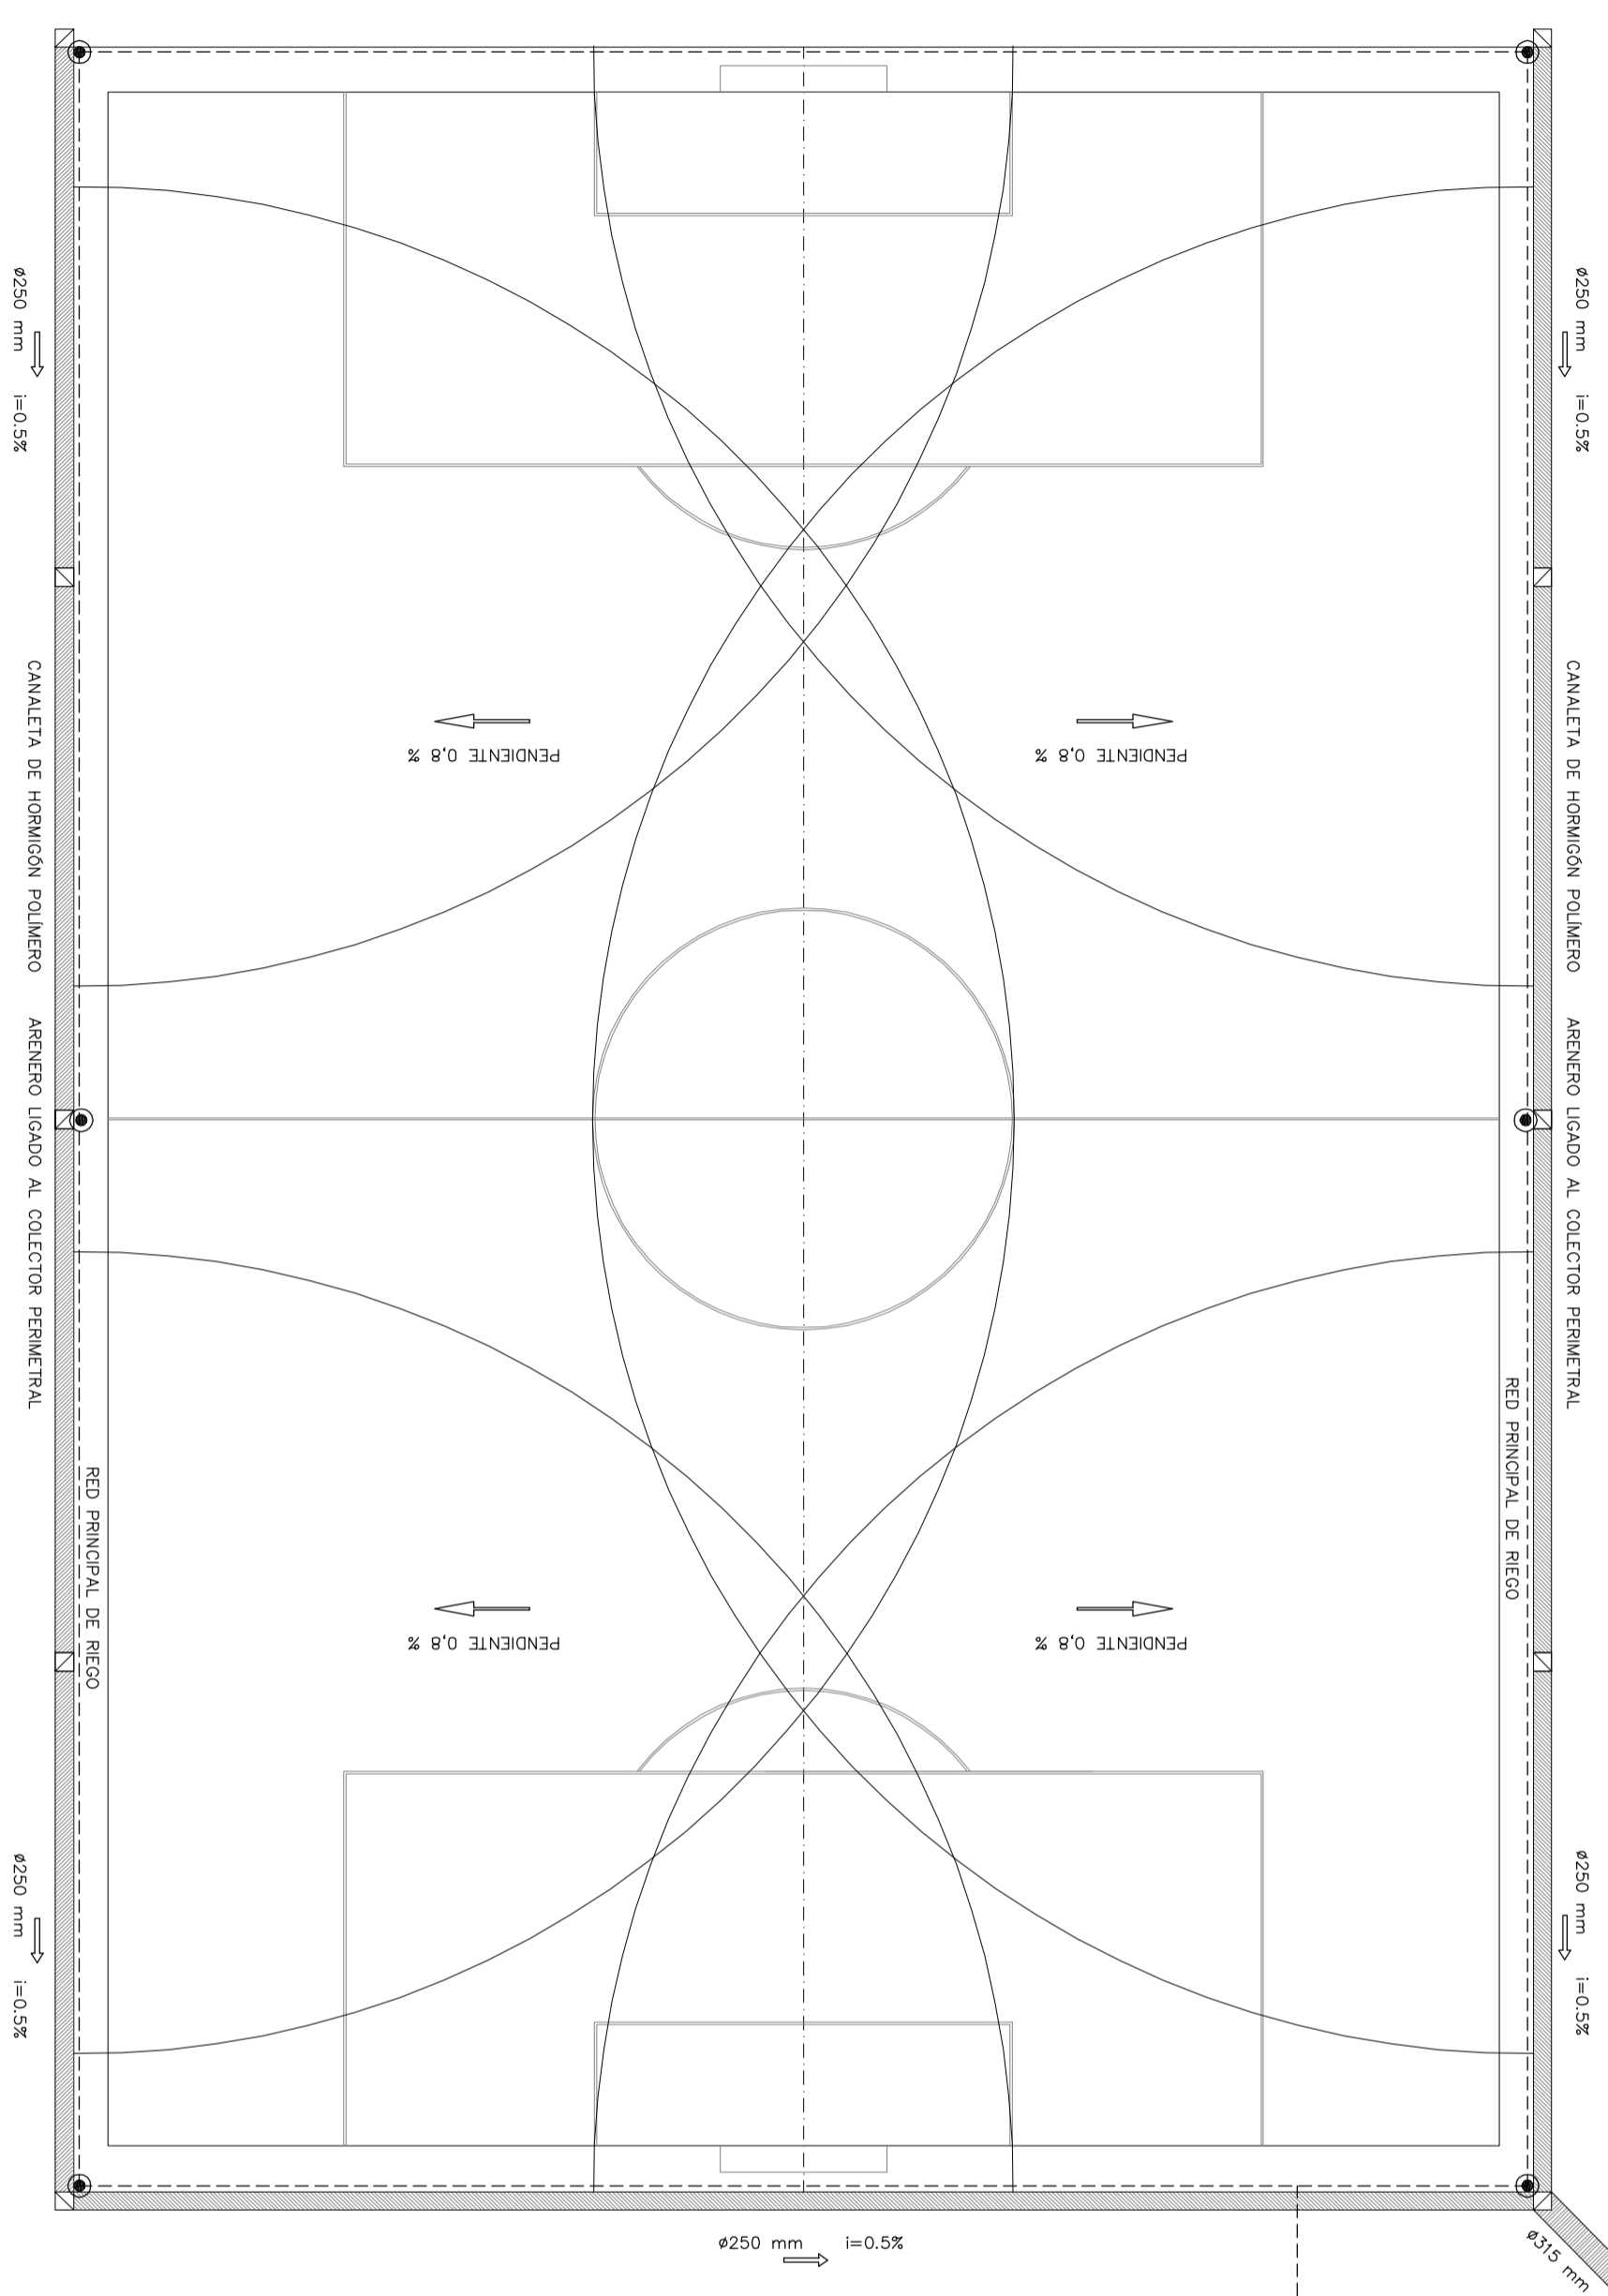


SALIDA DE COLECTOR  
A RED DE SANEAMIENTO GENERAL

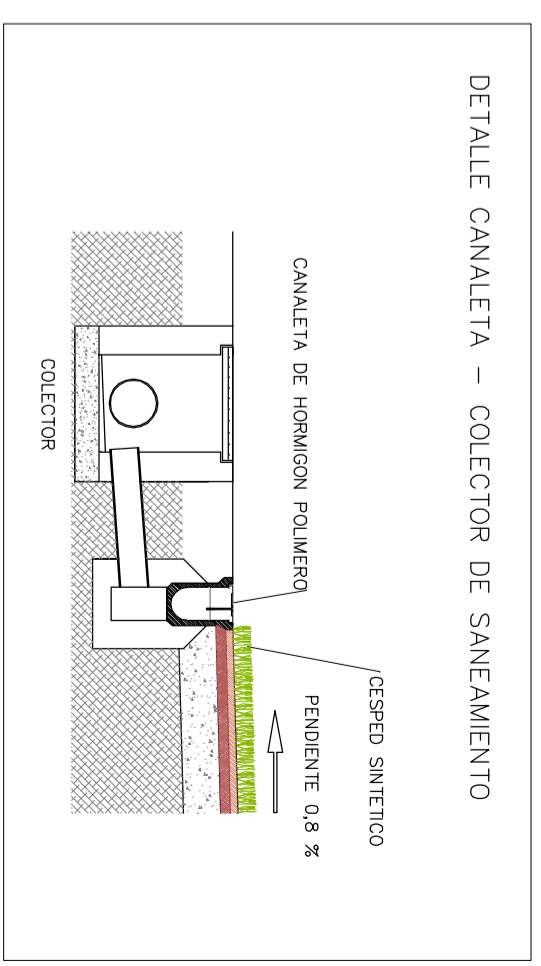

PROYECTO DE EJECUCIÓN DE

SITUACIÓN

c / TEJAR DEL TIO CABINNO, AREVALO (AVILA)

FONDO ESTADIAL PARA EL EMPLEO Y LA SOSTENIBILIDAD LOCAL

**CAMPO DE FÚTBOL DE HIERBA ARTIFICIAL**

EXCMO. AYUNTAMIENTO DE AREVALO	FRANCISCO ALBERT BORBALLO ARQUITECTO	RED DE RIEGO Y SANEAMIENTO	ESCALA	PLANO N.º
JAVIER BRETÓN DELLMANS ARQUITECTO MUNICIPAL			E 1/300	
			FECHA	
			EN 2010	03