


2ª FASE
NO INCLUIDA EN PROYECTO

1ª FASE

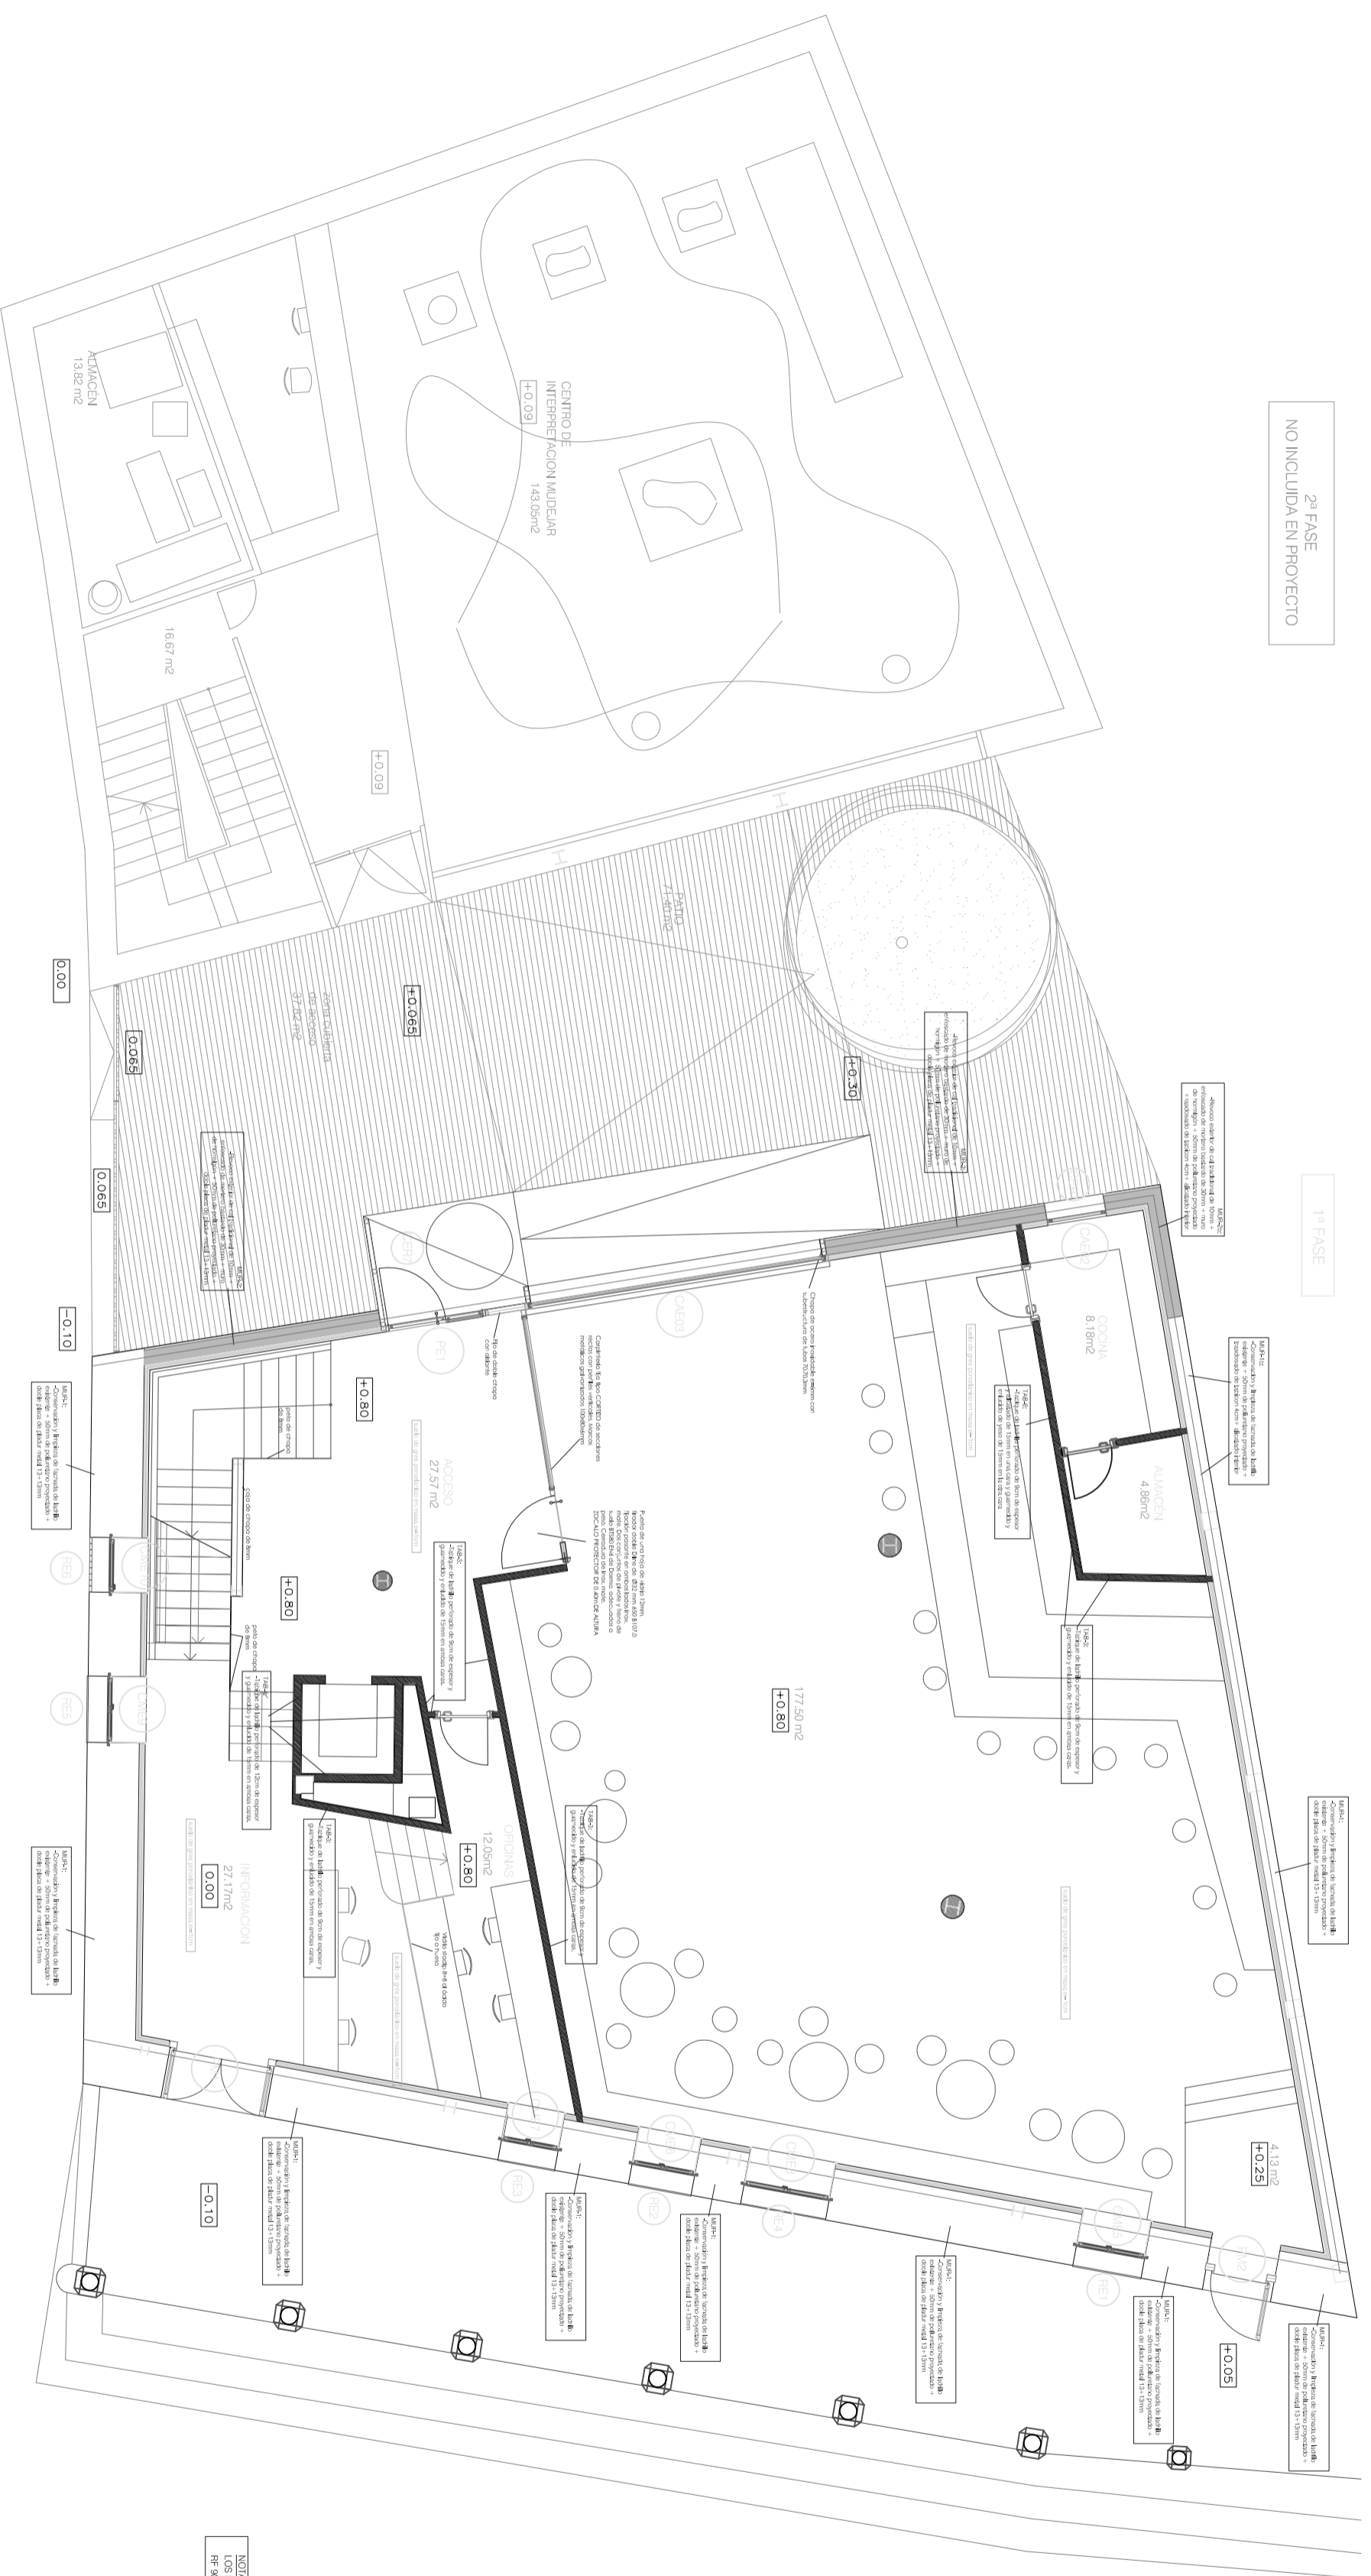

NOTA:
- PLAN DE FICHA DE RECUPERACION DE LA PLAZA DE LA VILLA Nº 18 Y 19, EN AREVALO (AVILA)
- LAS PLAZAS DE ANCLAJE VAN QUE AFICHAS INDICADAS PROTECCIONES.



JUNTA DE CASTILLA Y LEON
CONSEJERIA DE FOMENTO

A4

PROYECTO BÁSICO
1ª FASE DE RESTAURACION DEL EDIFICIO DE LA PLAZA
DE LA VILLA, Nº 18 Y 19, EN AREVALO (AVILA)

PLAZA DE LA VILLA Nº 18 Y 19, AREVALO, AVILA
FECHA : OCTUBRE 2007
AUTOR : JOSE MANUEL SANZ SANZ
PLANO : PLANTA BAJA
ESCALAS : E: 1/100

A3
ARQUITECTO