


ADOQUIN DE HORRIGÓN

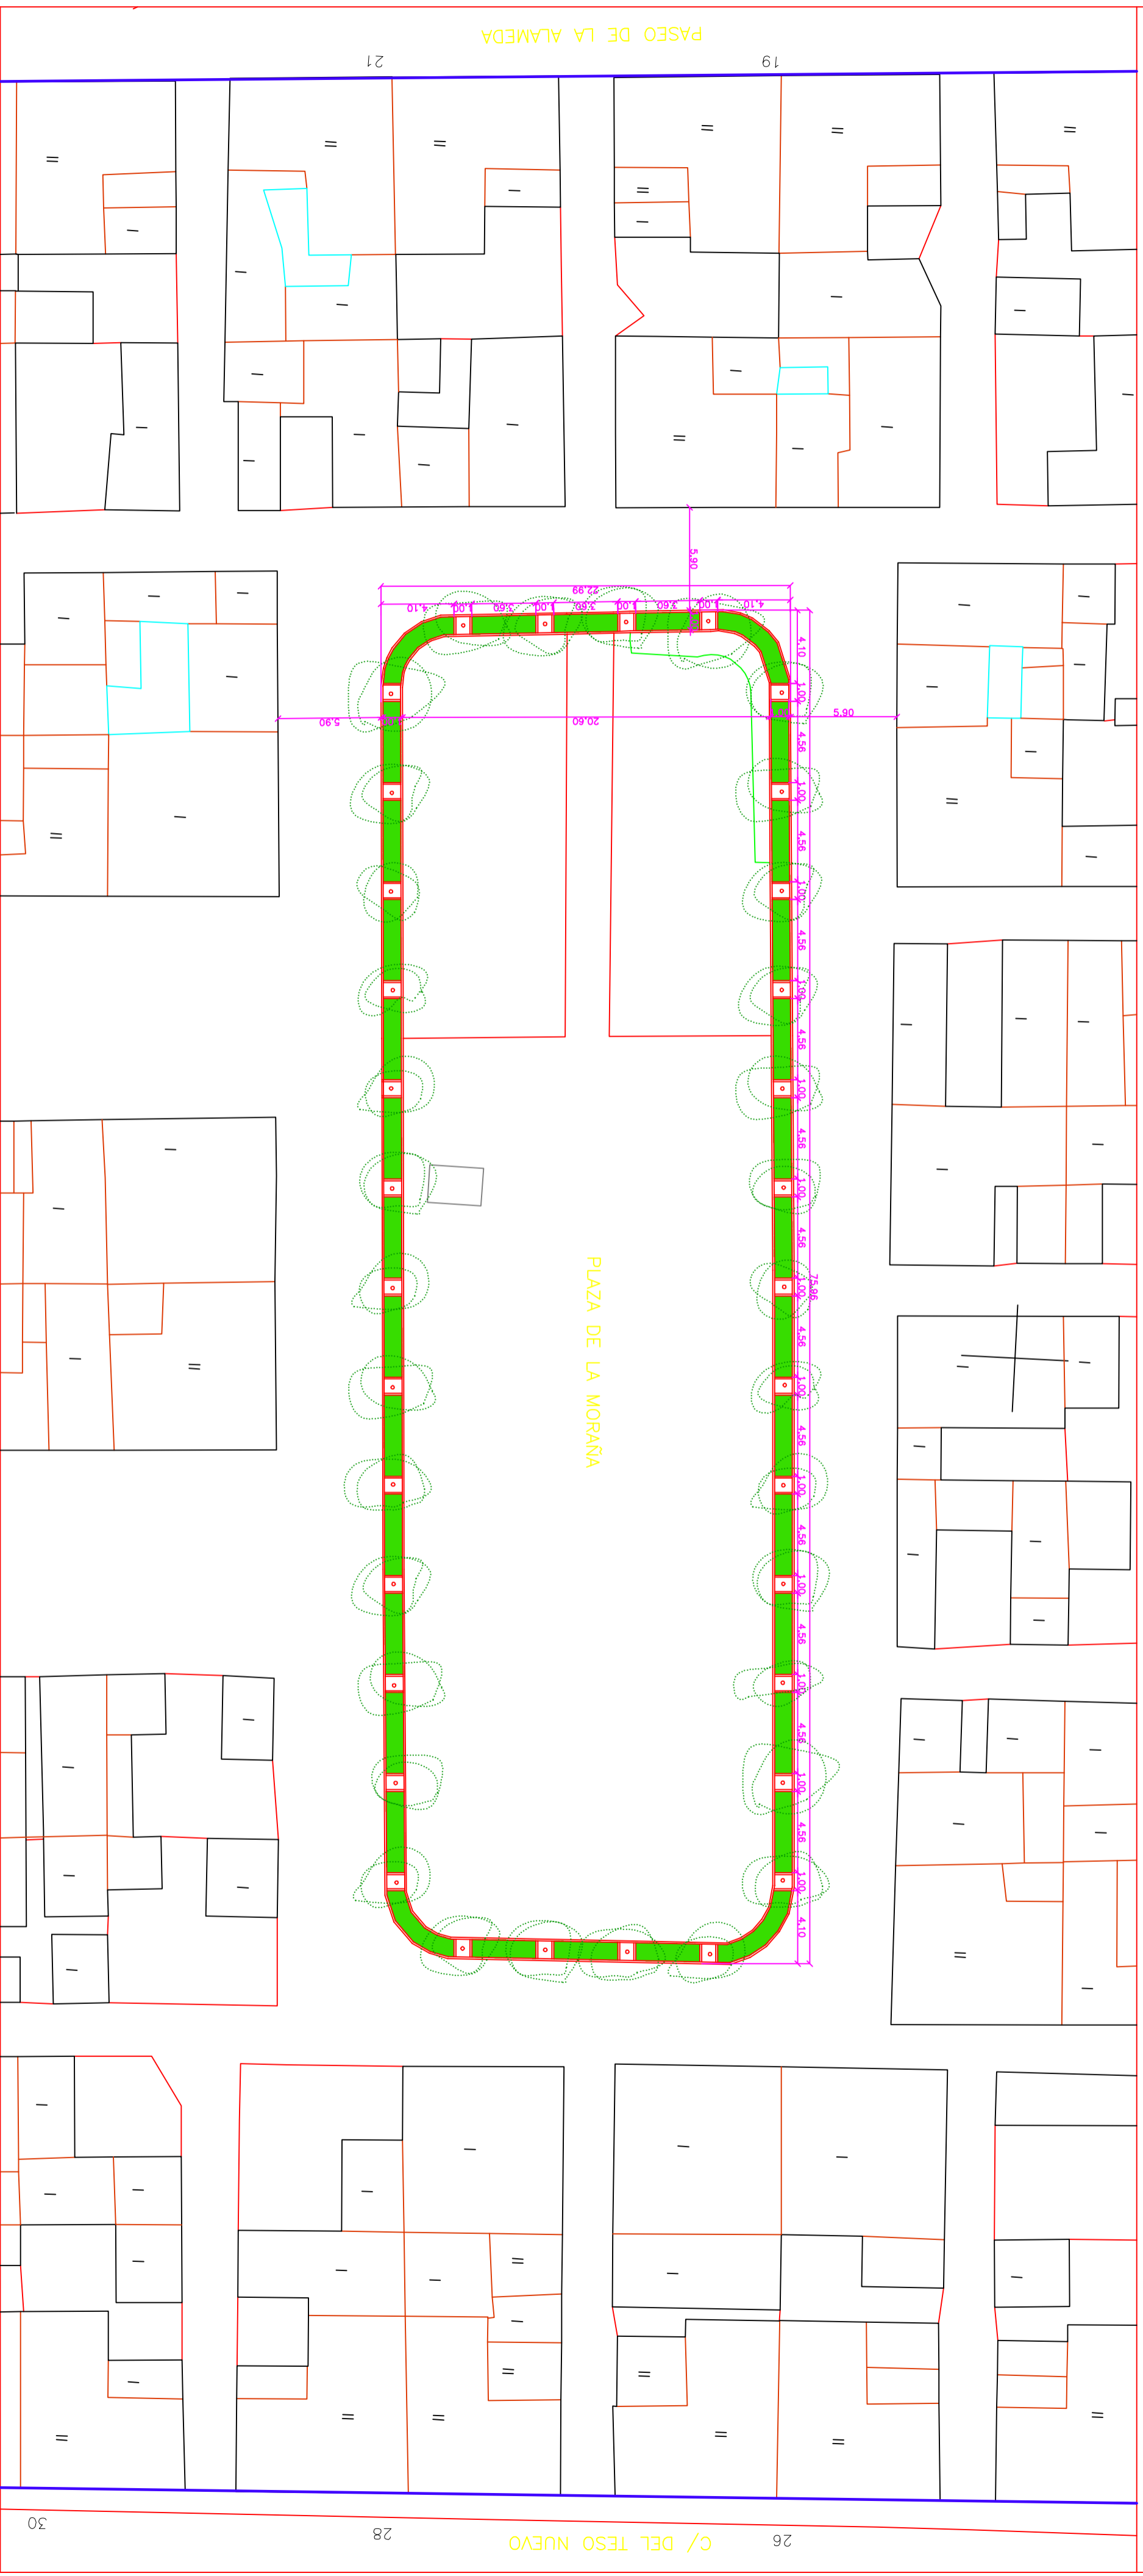

PROYECTO BÁSICO Y DE EJECUCIÓN DE PAVIMENTACIÓN Y MEJORA DEL ALUMBRADO EN c/EUSEBIO
REVILLA, c/SANTA CATALINA, c/PANERAS DEL REY y PLAZA DE LA MORANA (1ª FASE) EN ARÉVALO (ÁVILA)
PAVIMENTACIÓN. ESCALA 1/250

PLAN PROVINCIAL 2009
OBRA Nº 5

Promotor: EXCMO. AYUNTAMIENTO DE ARÉVALO
Arquitectos: JAVIER BRETÓN DELLMANS / FRANCISCO ALBERT BORDALLO

PLANO Nº 9